


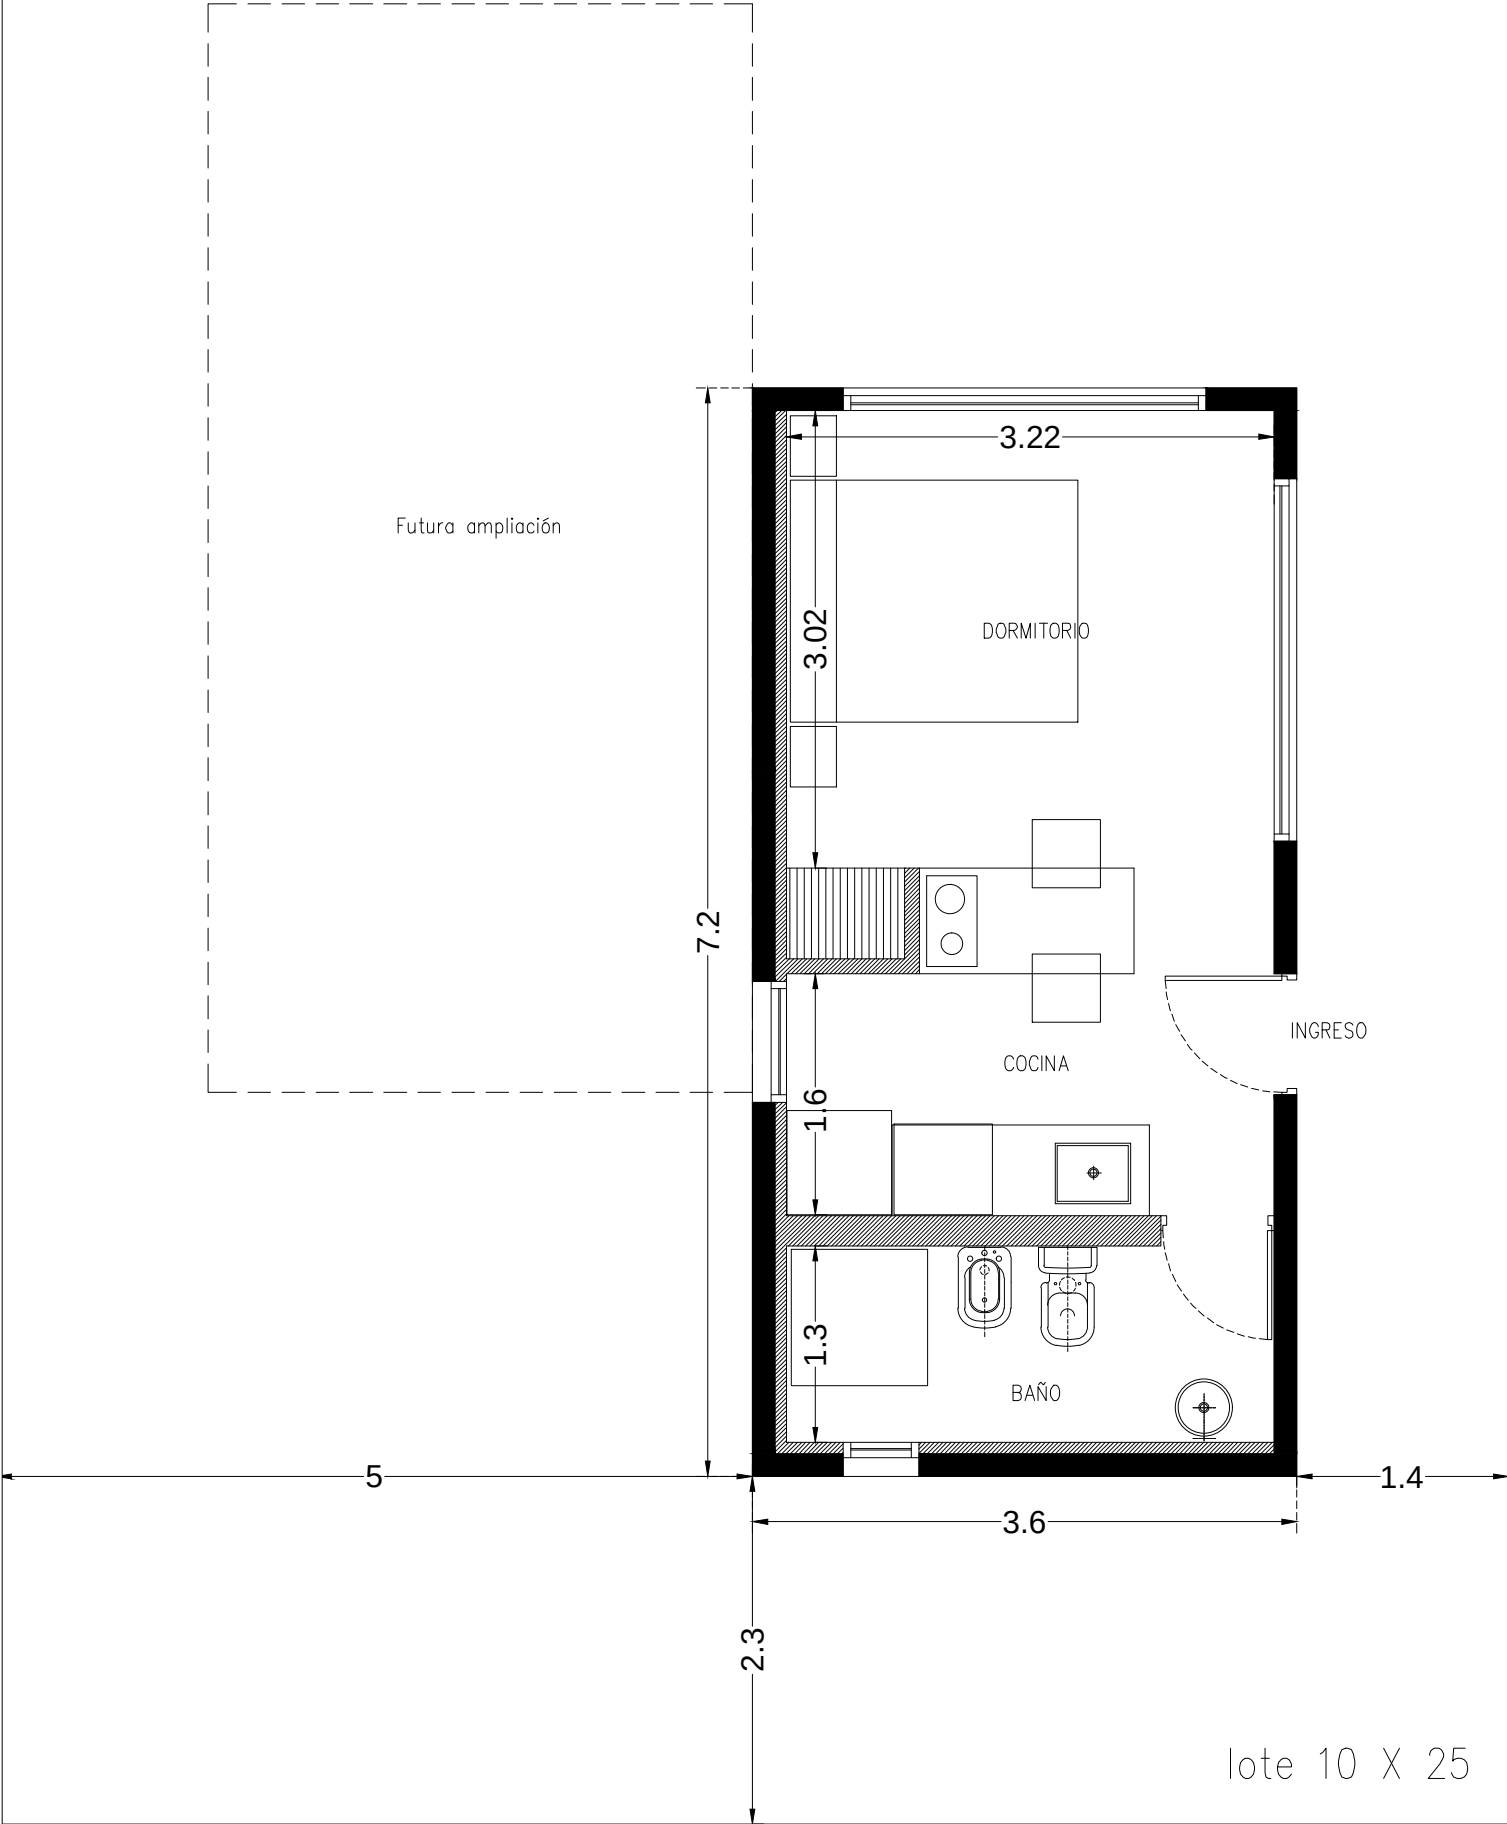

MONOAMBIENTE.
· Baño
· Cocina comedor
· Dormitorio

Sup. Total: 26 m²
Cant, Módulos Hüga: 1



Diseñado por Hüga Technology.	Archivo Esquemas funcionales BS.AS	Fecha 28/06/2026	Escala 1:50
	ESQUEMA PLANTA TIPO. MONOAMBIENTE. 1 MODULO		
	PLANTA ANTEPROYECTO		Hoja 01